




Gewerbegebiet Aiglsbach Süd-West
Parzellierung | Stand: März 2026

Kein amtlicher Lageplan, nur für dienstliche Zwecke. Zur Maßentnahme nur bedingt
geeignet! ©Daten: LDBV 2024

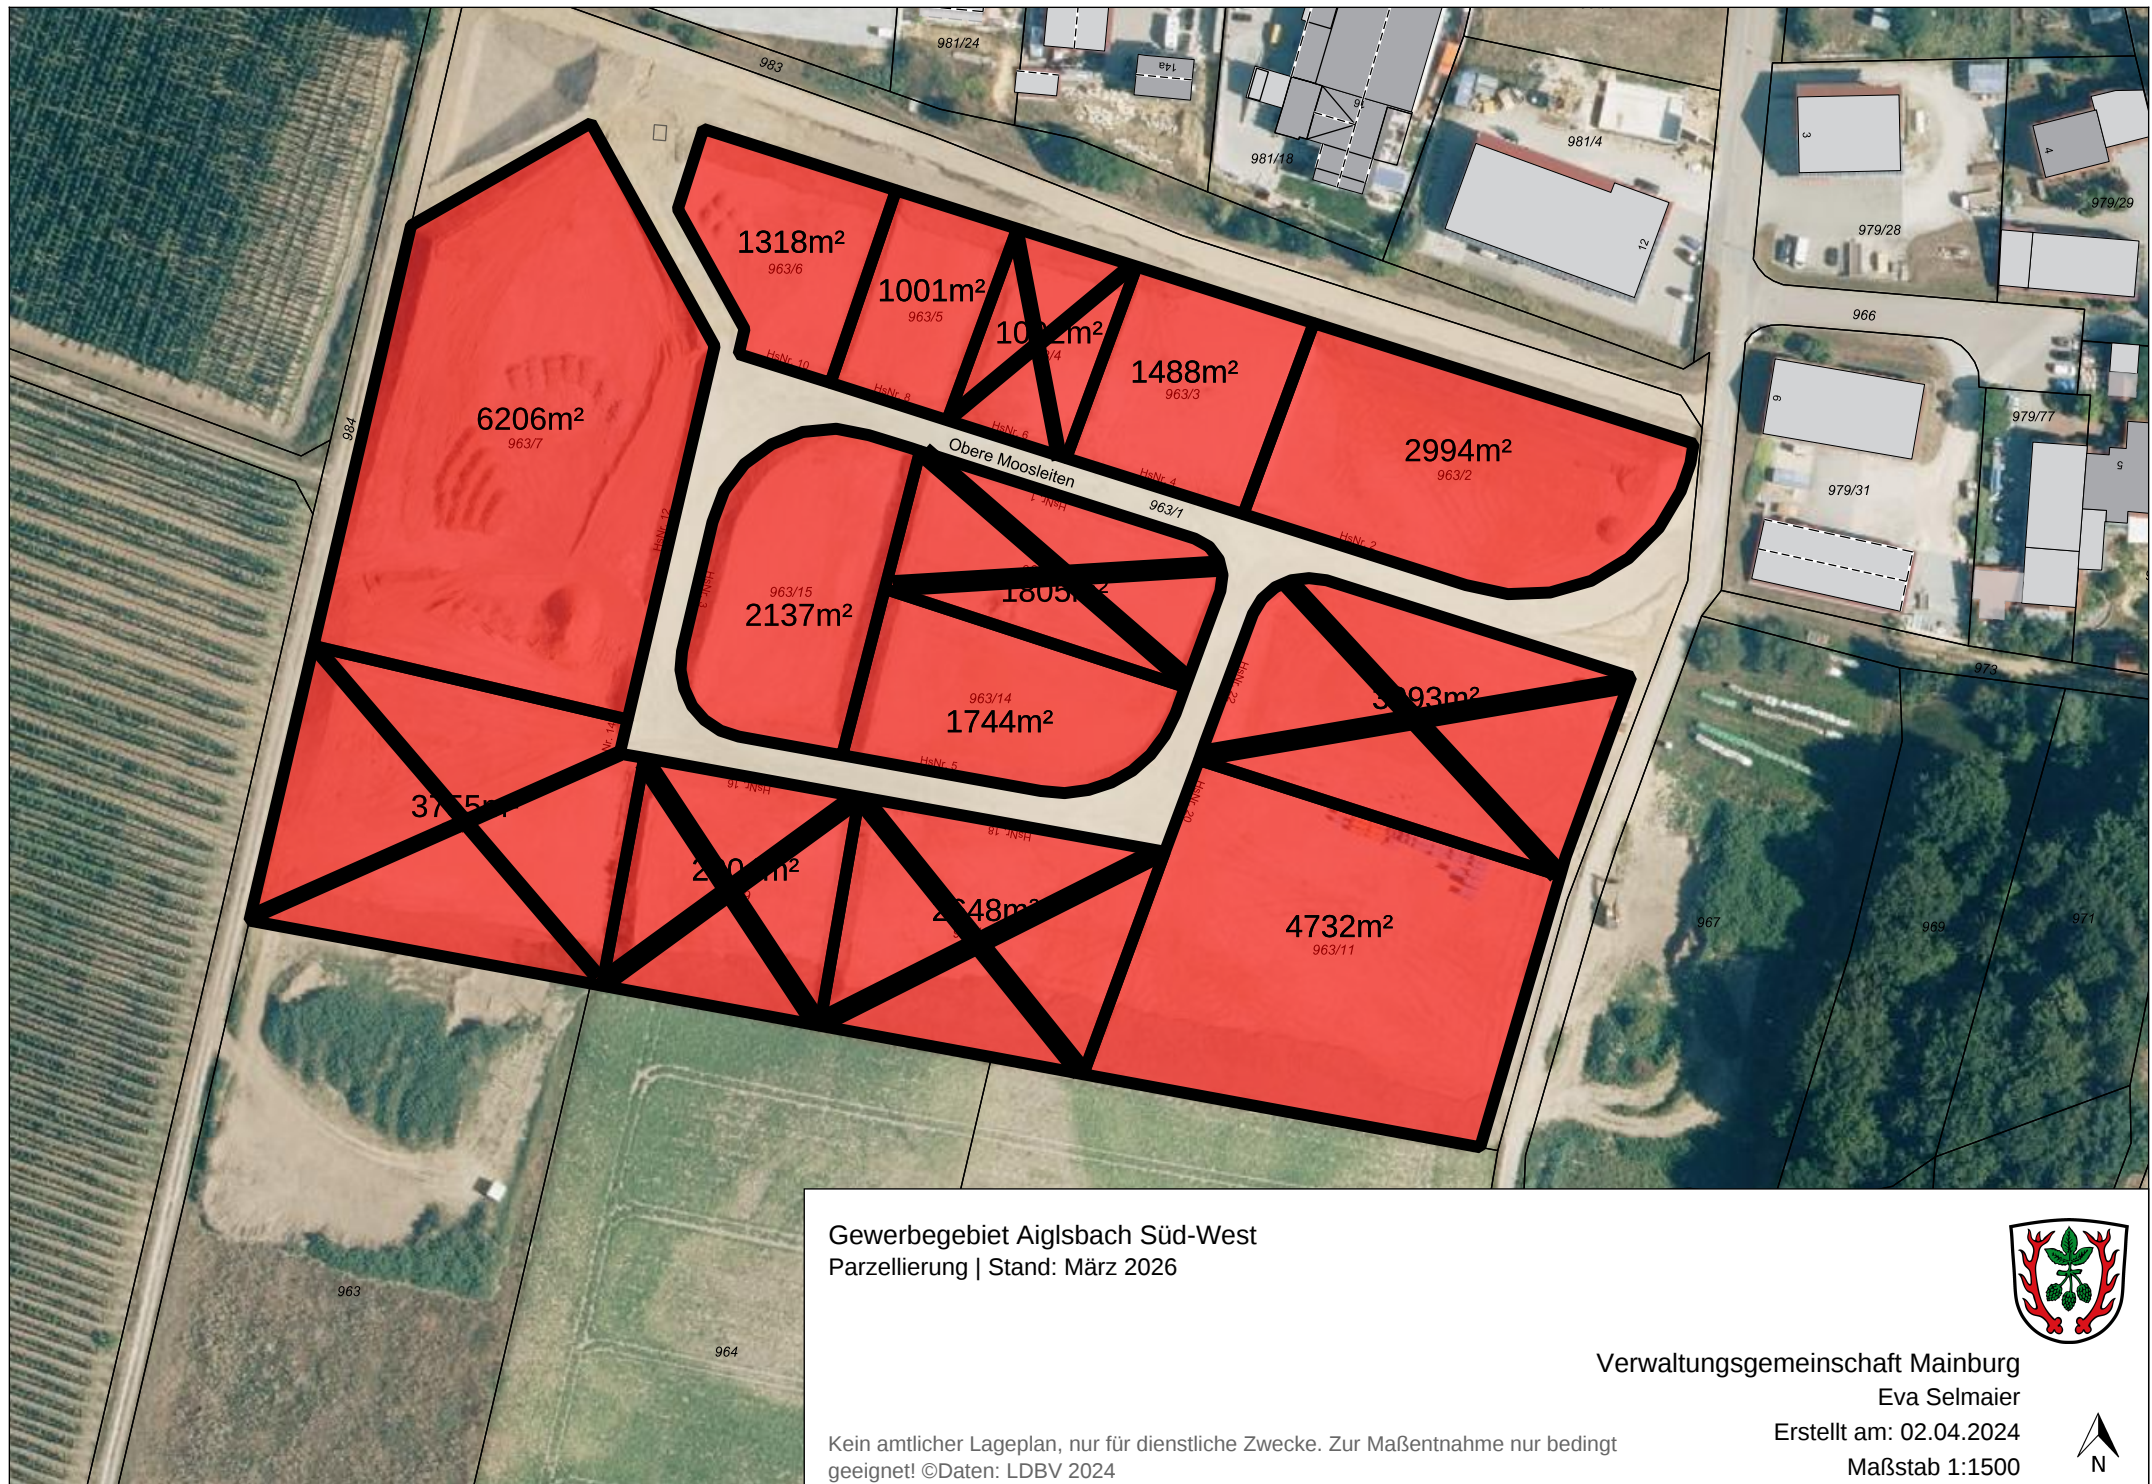

Verwaltungsgemeinschaft Mainburg
Eva Selmaier
Erstellt am: 02.04.2024
Maßstab 1:1500

