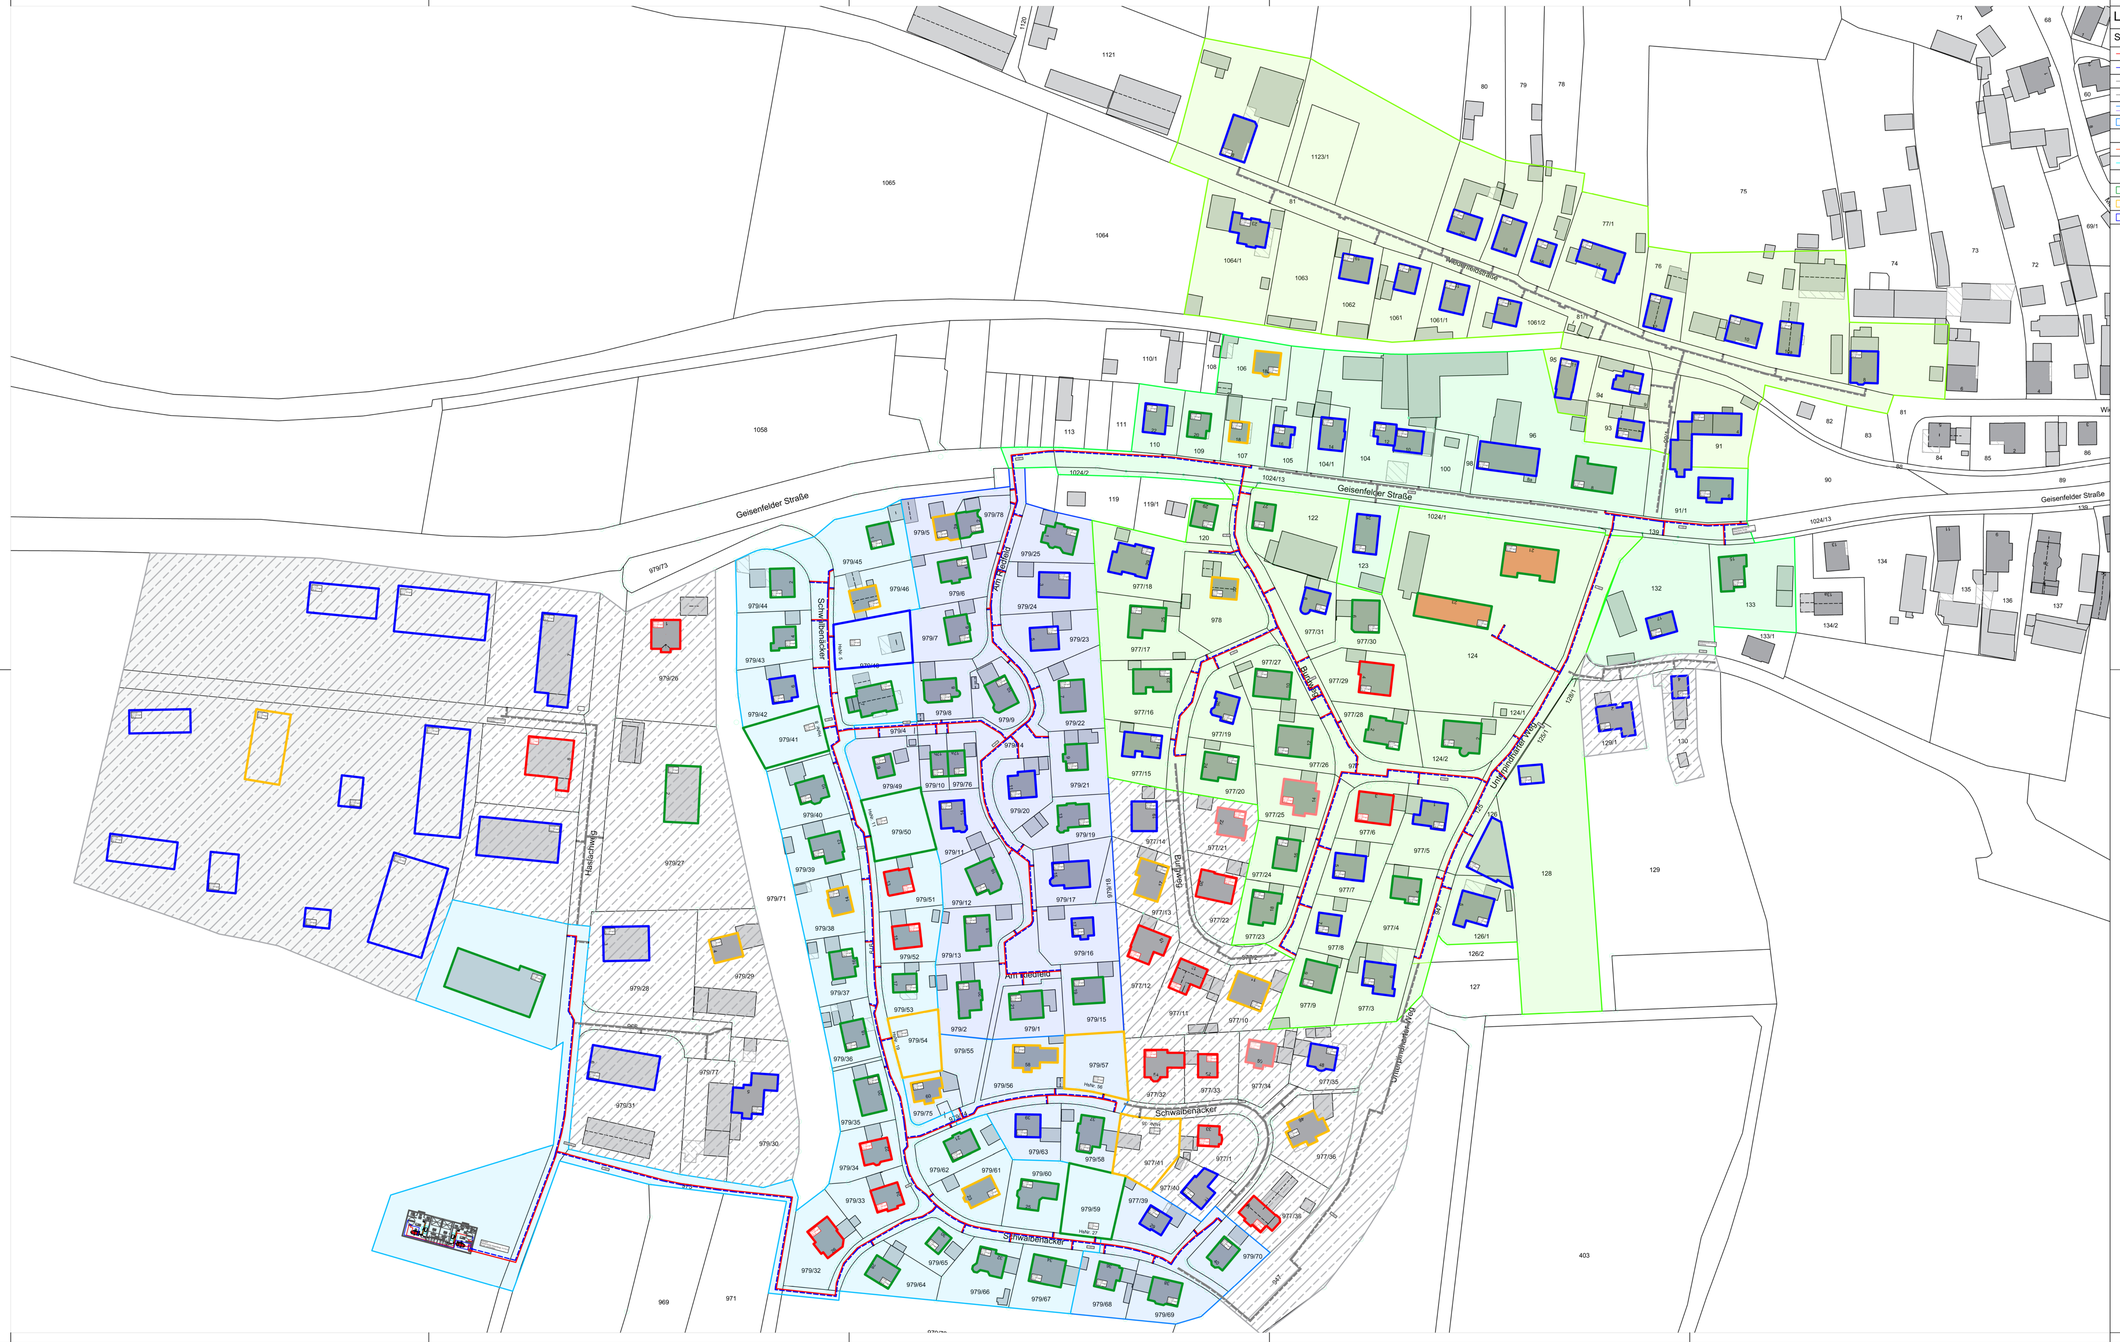

Legende:

Symbol	Bezeichnung	Symbol	Bezeichnung
	Nahwärmetrasse Vorlauf		Abwasserleitung
	Nahwärmetrasse Rücklauf		Regenwasserleitung
	Nahwärmetrasse Vorlauf, entfallen		Mischwasserleitung
	Nahwärmetrasse Rücklauf, entfallen		Kabeltrasse Telekom
	Stromtrassen (Bayernwerk)		Regen-/Abwasserschacht
	Stromverteiler (Bayernwerk)		Wasserleitung
	Position Straßenbeleuchtung (Bayernwerk)		Unterflur-/Überflurhydrant
	Kabel Mittelspannung (Bayernwerk)		Baum
	Telekom		
	Farb. Markierung Haus: definitiv ja		Farb. Markierung Haus: eher nein
	Farb. Markierung Haus: vielleicht und/oder später		Farb. Markierung Haus: definitiv nein
	Farb. Markierung Haus: keine Rückmeldung		

N

BAUVORHABEN:	Nahwärme Aiglsbach		
	84089, Aiglsbach		
	Konzept Nahwärmeversorgung		
BAUHERR:	BürgerEnergie Niederbayern eG		
	Landshuter Straße 16, 84051 Oberahrain		
PLANBEZEICHNUNG:	Grundlagenermittlung		
	Nahwärmenetzverlauf		
	Aiglsbach, 84089		
GEZ. AM/VON:	18.03.2024/lp	GEPR. AM/VON:	-
MASSSTAB:	1:1000	PLANFLÄCHE:	- mm

Vorlage Arch.-Plan :	-				Datum :	-
2 0 8 0 _ 1 _ H Z G _ G R _ X X _ - - - _ 0 0						
Projekt-Nr.:	Lest.-Phase:	Gewerk:	Planart:	Ebene:	Laufende-Nr.:	Index:

IVE
Ingenieure Planungs GmbH
für Ver- und Entsorgungstechnik
Siemensstraße 1a - 84051 Essenbach / Altheim - Tel : 08703 / 98 92 96 - Fax : 08703 / 98 92 98